



Apartmán A12

1+kk

Budova A
Patro 1. NP
Orientace SZ




1	Předsíň	3,5 m ²
2	Koupelna	4,5 m ²
3	Obývací pokoj+spací kout	36,4 m ²
	Plocha příček	1,0 m ²
	Podlahová plocha	45,4 m²

4	Terasa	8,2 m ²
---	--------	--------------------

Celková prodejní plocha 53,6 m²

Povinný příplatek

Sklep, parkovací stání

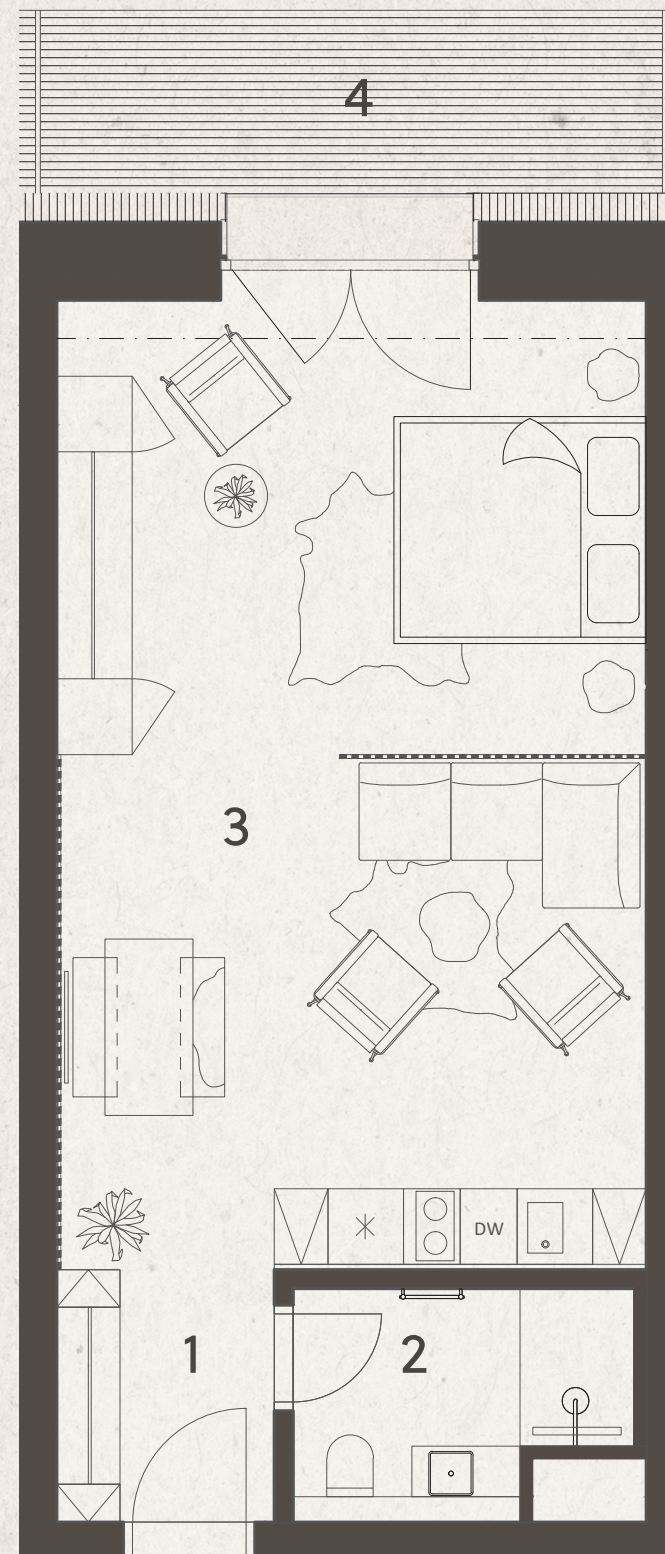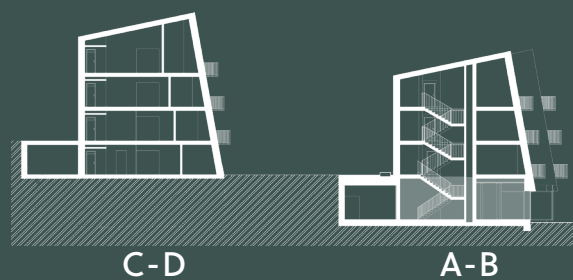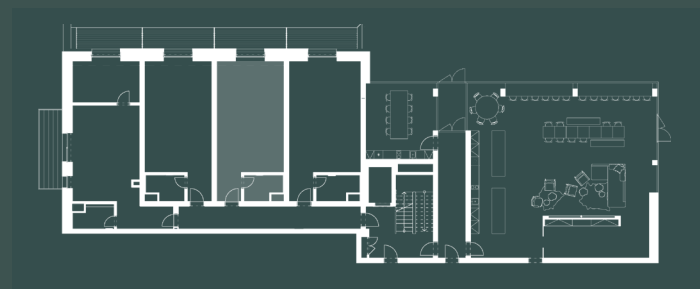

UPOZORNĚNÍ: Tento list není podrobným stavebním výkresem. Uvedené údaje a ilustrace mají pouze nezávazný informativní charakter a společnost DOMOPLAN si vyhrazuje právo na změny. Aktuální a závazné údaje jsou na vyžádání k dispozici v obchodních místech společnosti. Vyobrazené zařízení v plánech apartmánů (kuchyňská linka, nábytek) není součástí dodávky. Způsob výpočtu podlahové plochy apartmánu se řídí dle zákona č. 89/2012 Sb., podlahová plocha apartmánu ve smyslu nařízení vlády č. 366/2013 Sb.

www.lesnistrane.cz | +420 607 207 207 | sales@domoplan.eu

