



Apartmán C13

1+kk

Budova C
Patro 1. NP
Orientace SZ




1 Předsíň 4,1 m²
2 Koupelna 5,8 m²
3 Obývací pokoj+spací kout 34,0 m²
Plocha příček 1,3 m²
Podlahová plocha 45,3 m²

4 Terasa 8,2 m²

Celková prodejní plocha 53,5 m²

Povinný příplatek

Sklep, parkovací stání

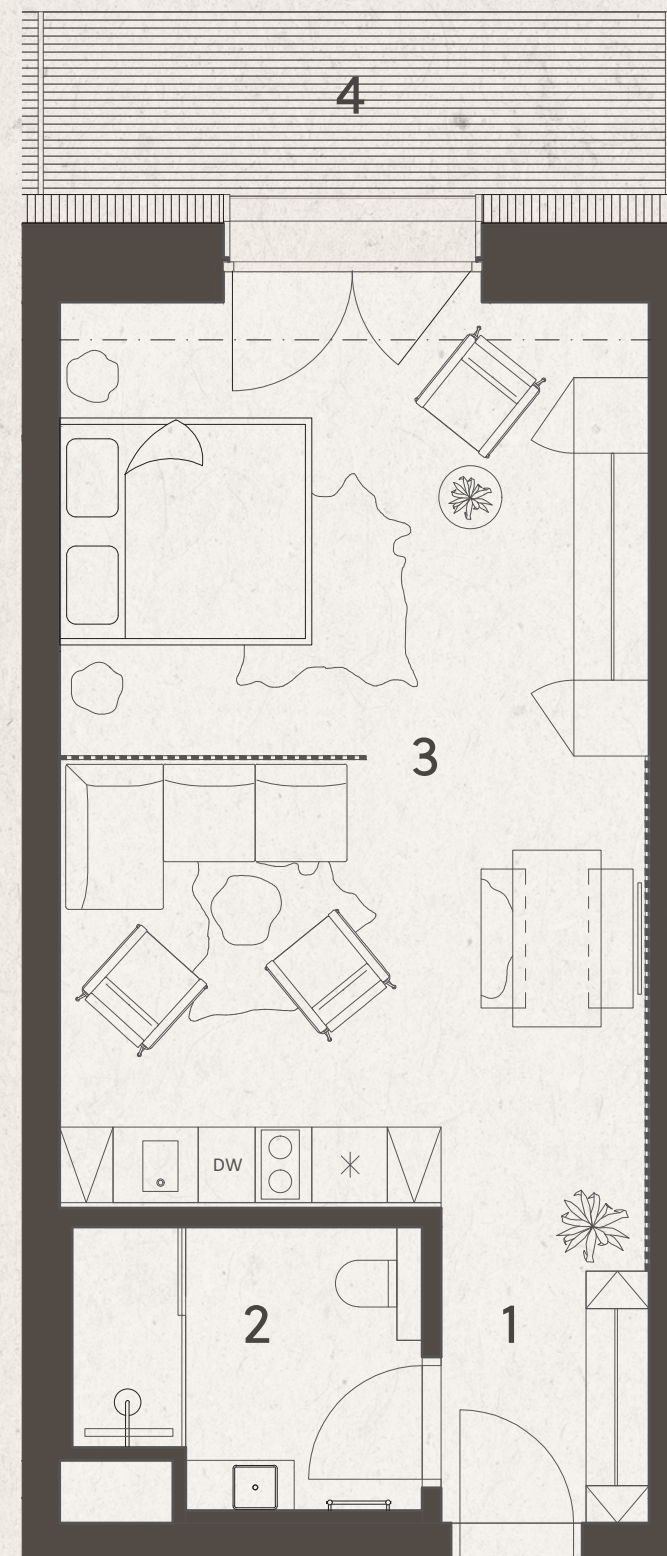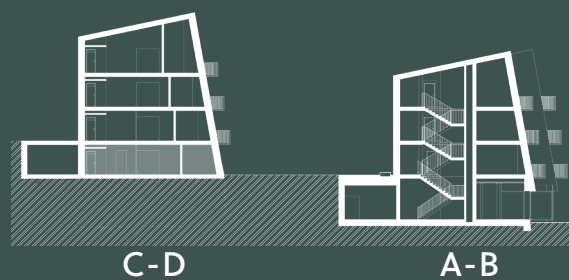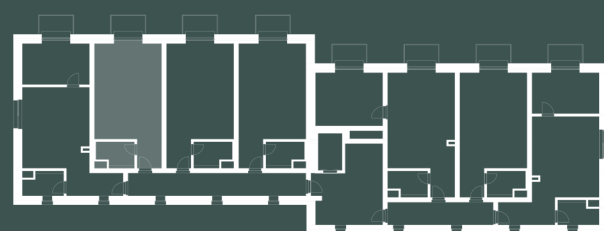

UPOZORNĚNÍ: Tento list není podrobným stavebním výkresem. Uvedené údaje a ilustrace mají pouze nezávazný informativní charakter a společnost DOMOPLAN si vyhrazuje právo na změny. Aktuální a závazné údaje jsou na vyžádání k dispozici v obchodních místech společnosti. Vyobrazené zařízení v plánech apartmánů (kuchyňská linka, nábytek) není součástí dodávky. Způsob výpočtu podlahové plochy apartmánu se řídí dle zákona č. 89/2012 Sb., podlahová plocha apartmánu ve smyslu nařízení vlády č. 366/2013 Sb.
www.lesnistrane.cz | +420 607 207 207 | sales@domoplan.eu

