



Apartmán C14

2+kk

Budova C
Patro 1. NP
Orientace JZ




1	Předsíň	6,8 m ²
2	Koupelna	4,5 m ²
3	Obývací pokoj+spací kout	31,3 m ²
4	Ložnice	14,0 m ²
	Plocha příček	1,8 m ²
Podlahová plocha		58,4 m²

5	Terasa 1	7,6 m ²
6	Terasa 2	25,0 m ²

Celková prodejní plocha 91,0 m²

Povinný příplatek

Sklep, parkovací stání

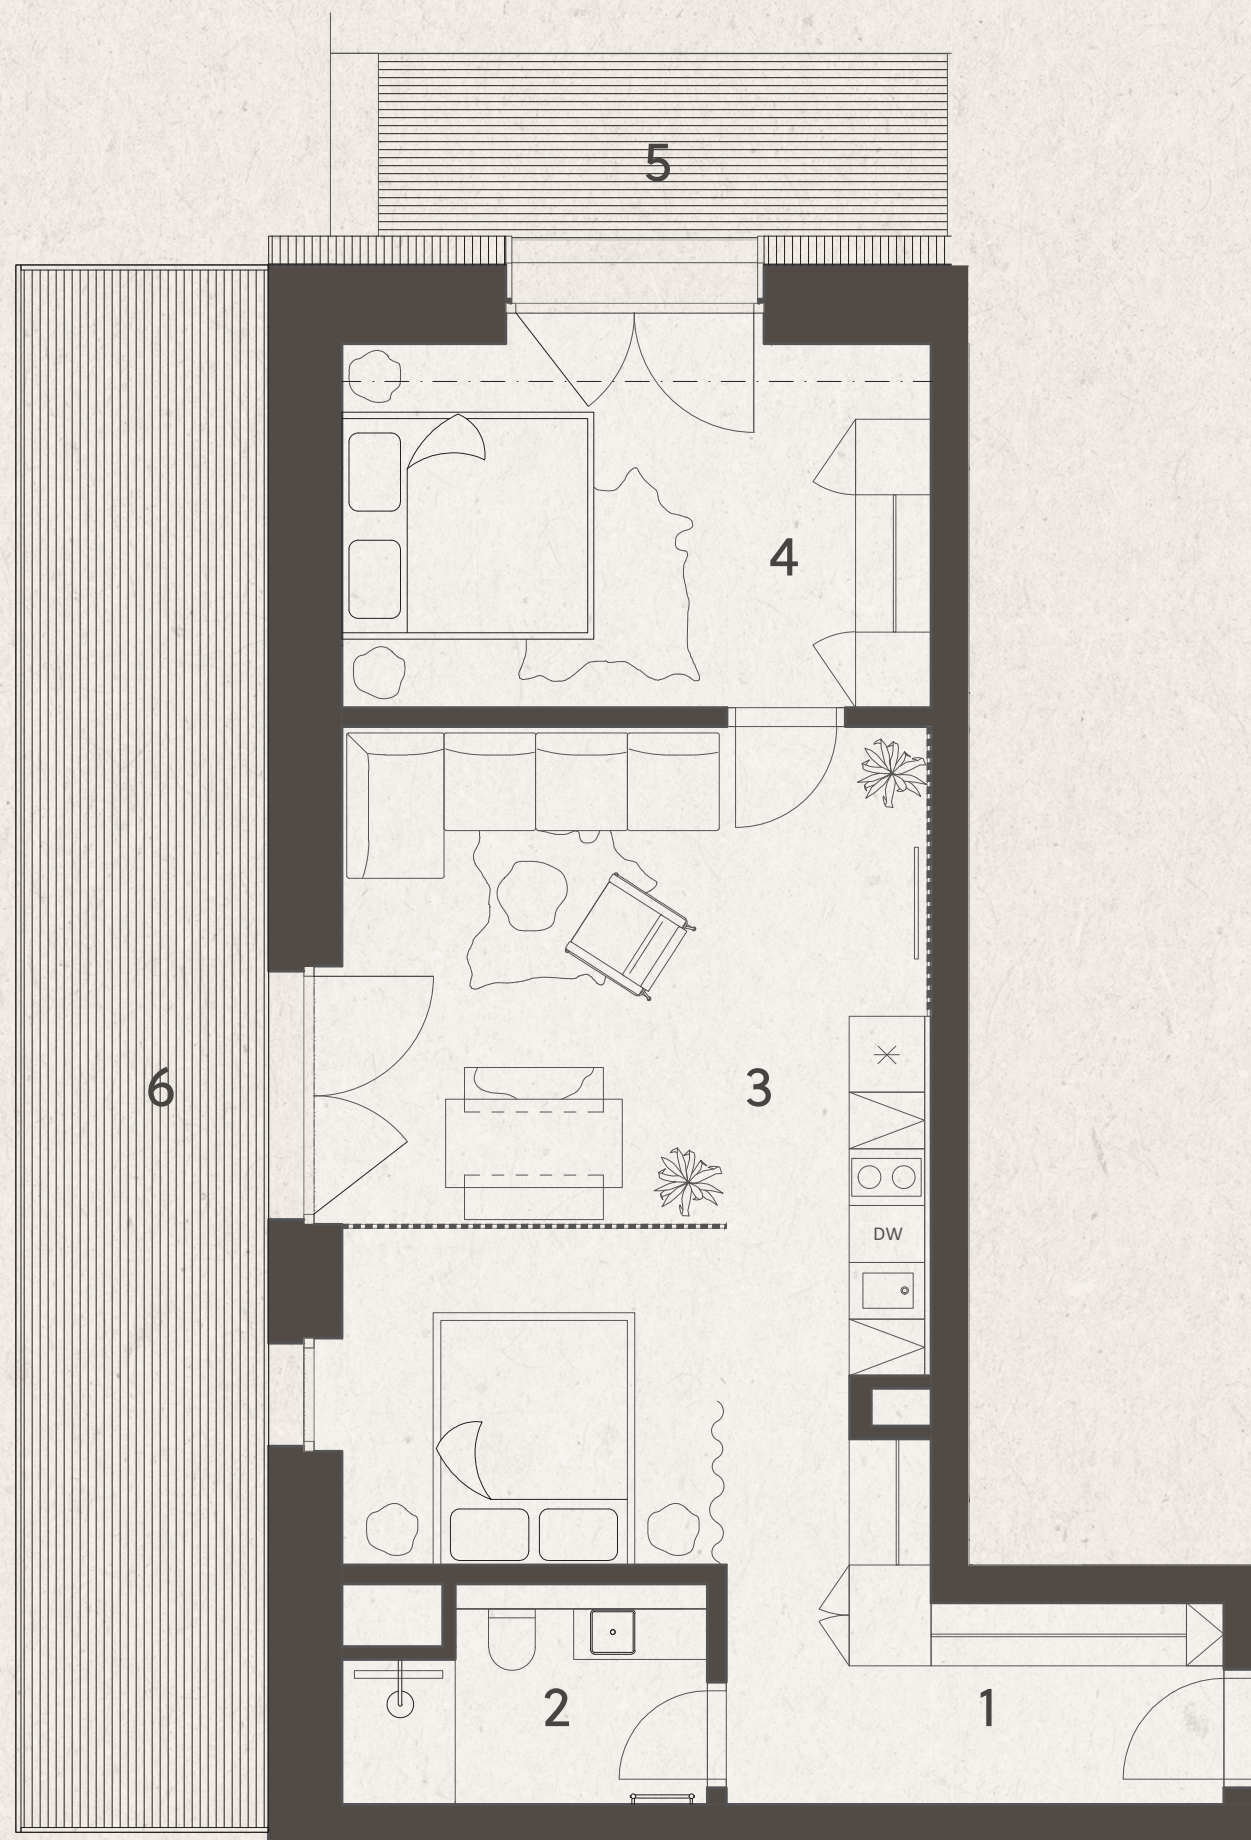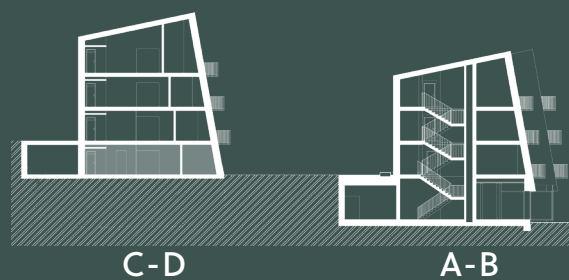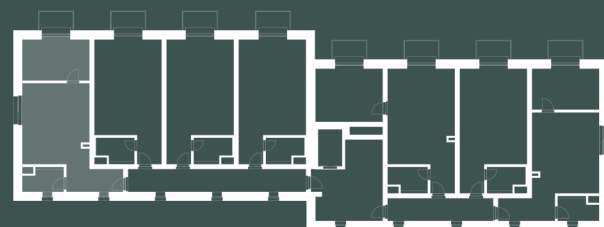

UPOZORNĚNÍ: Tento list není podrobným stavebním výkresem. Uvedené údaje a ilustrace mají pouze nezávazný informativní charakter a společnost DOMOPLAN si vyhrazuje právo na změny. Aktuální a závazné údaje jsou na vyžádání k dispozici v obchodních místech společnosti. Vybírané zařízení v plánech apartmánů (kuchyňská linka, nábytek) není součástí dodávky. Způsob výpočtu podlahové plochy apartmánu se řídí dle zákona č. 89/2012 Sb., podlahová plocha apartmánu ve smyslu nařízení vlády č. 366/2013 Sb.

www.lesnistrane.cz | +420 607 207 207 | sales@domoplan.eu

